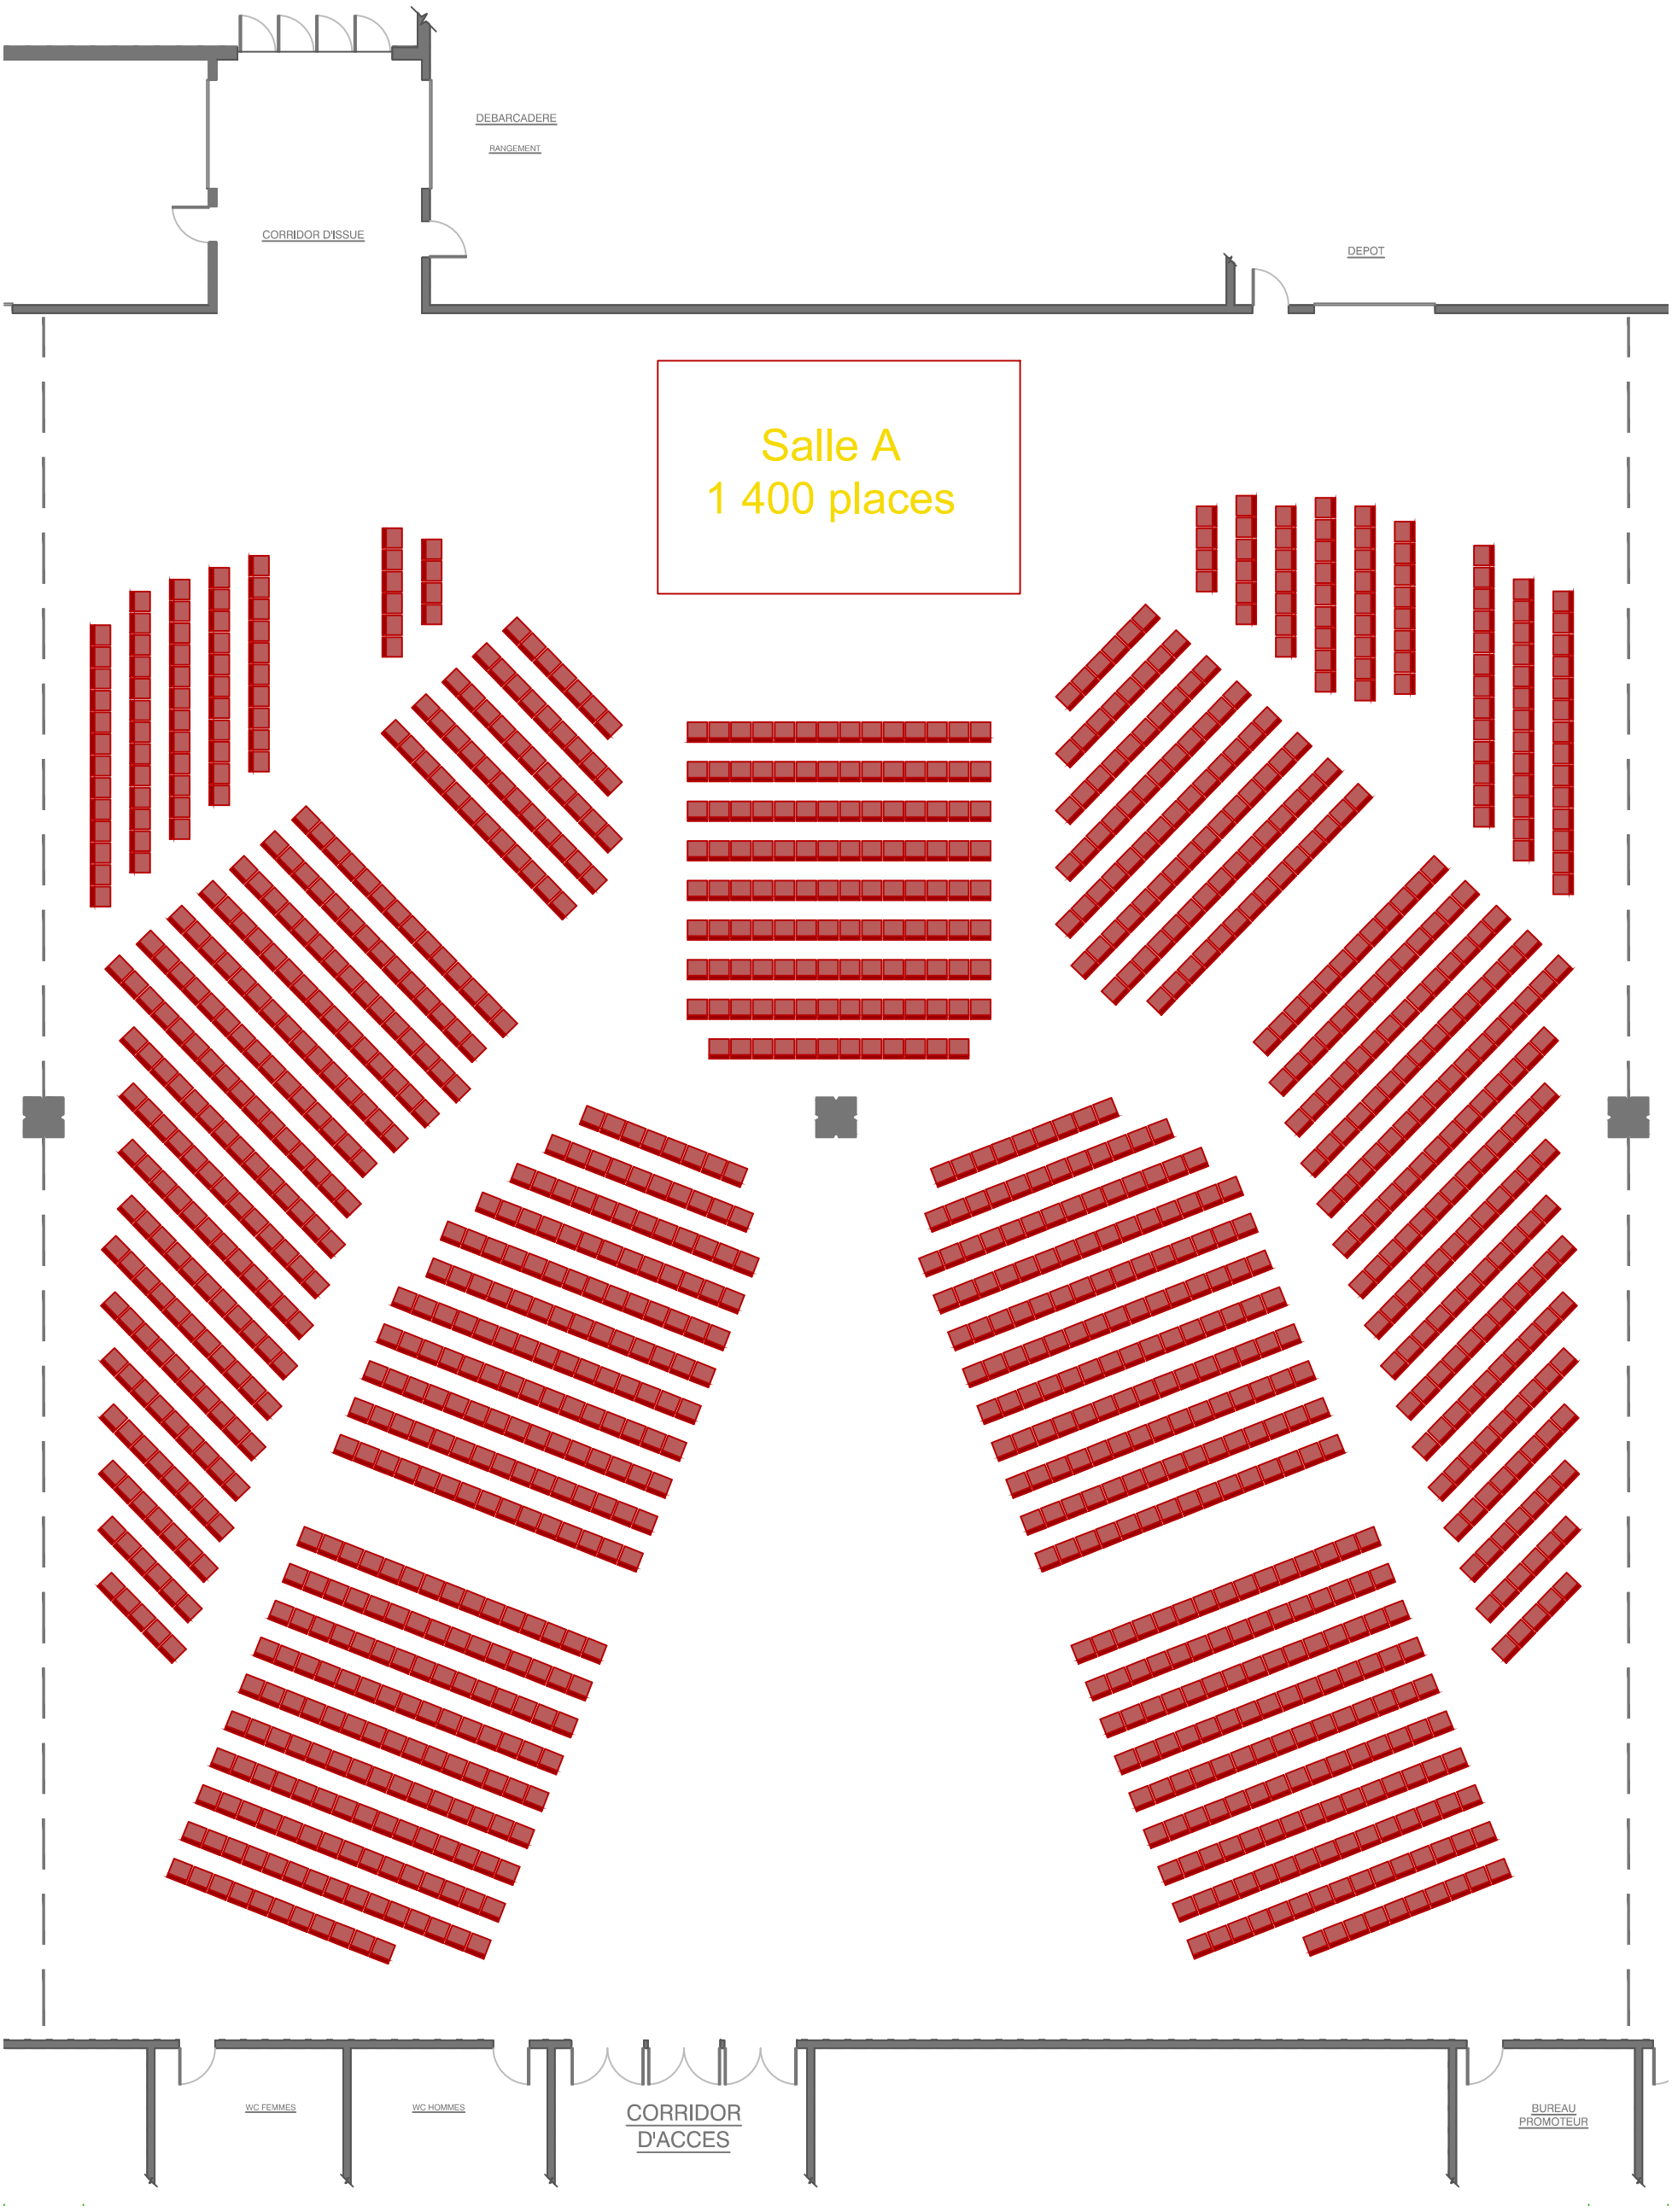
DEBARCADERE
RANGEMENT
CORRIDOR D'ISSUE
DEPOT
Salle A
1 400 places
WC FEMMES
WC HOMMES
CORRIDOR
D'ACCES
BUREAU
PROMOTEUR