



Barrière (doit couvrir 80% de la route)

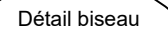

PLANCHE(S) NORMALISÉE(S) DE RÉFÉRENCE
TLDU-007

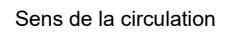



BERTRAND
OSTIGUY

FERMETURE DES RUES STE-MARIE ET
ROBITAILLE AVEC DÉTOUR

DATE : 08-08-2022

4

NOTE : Ce plan ne peut être utilisé pour un autre projet que celui inscrit ou modifié sans l'approbation du concepteur

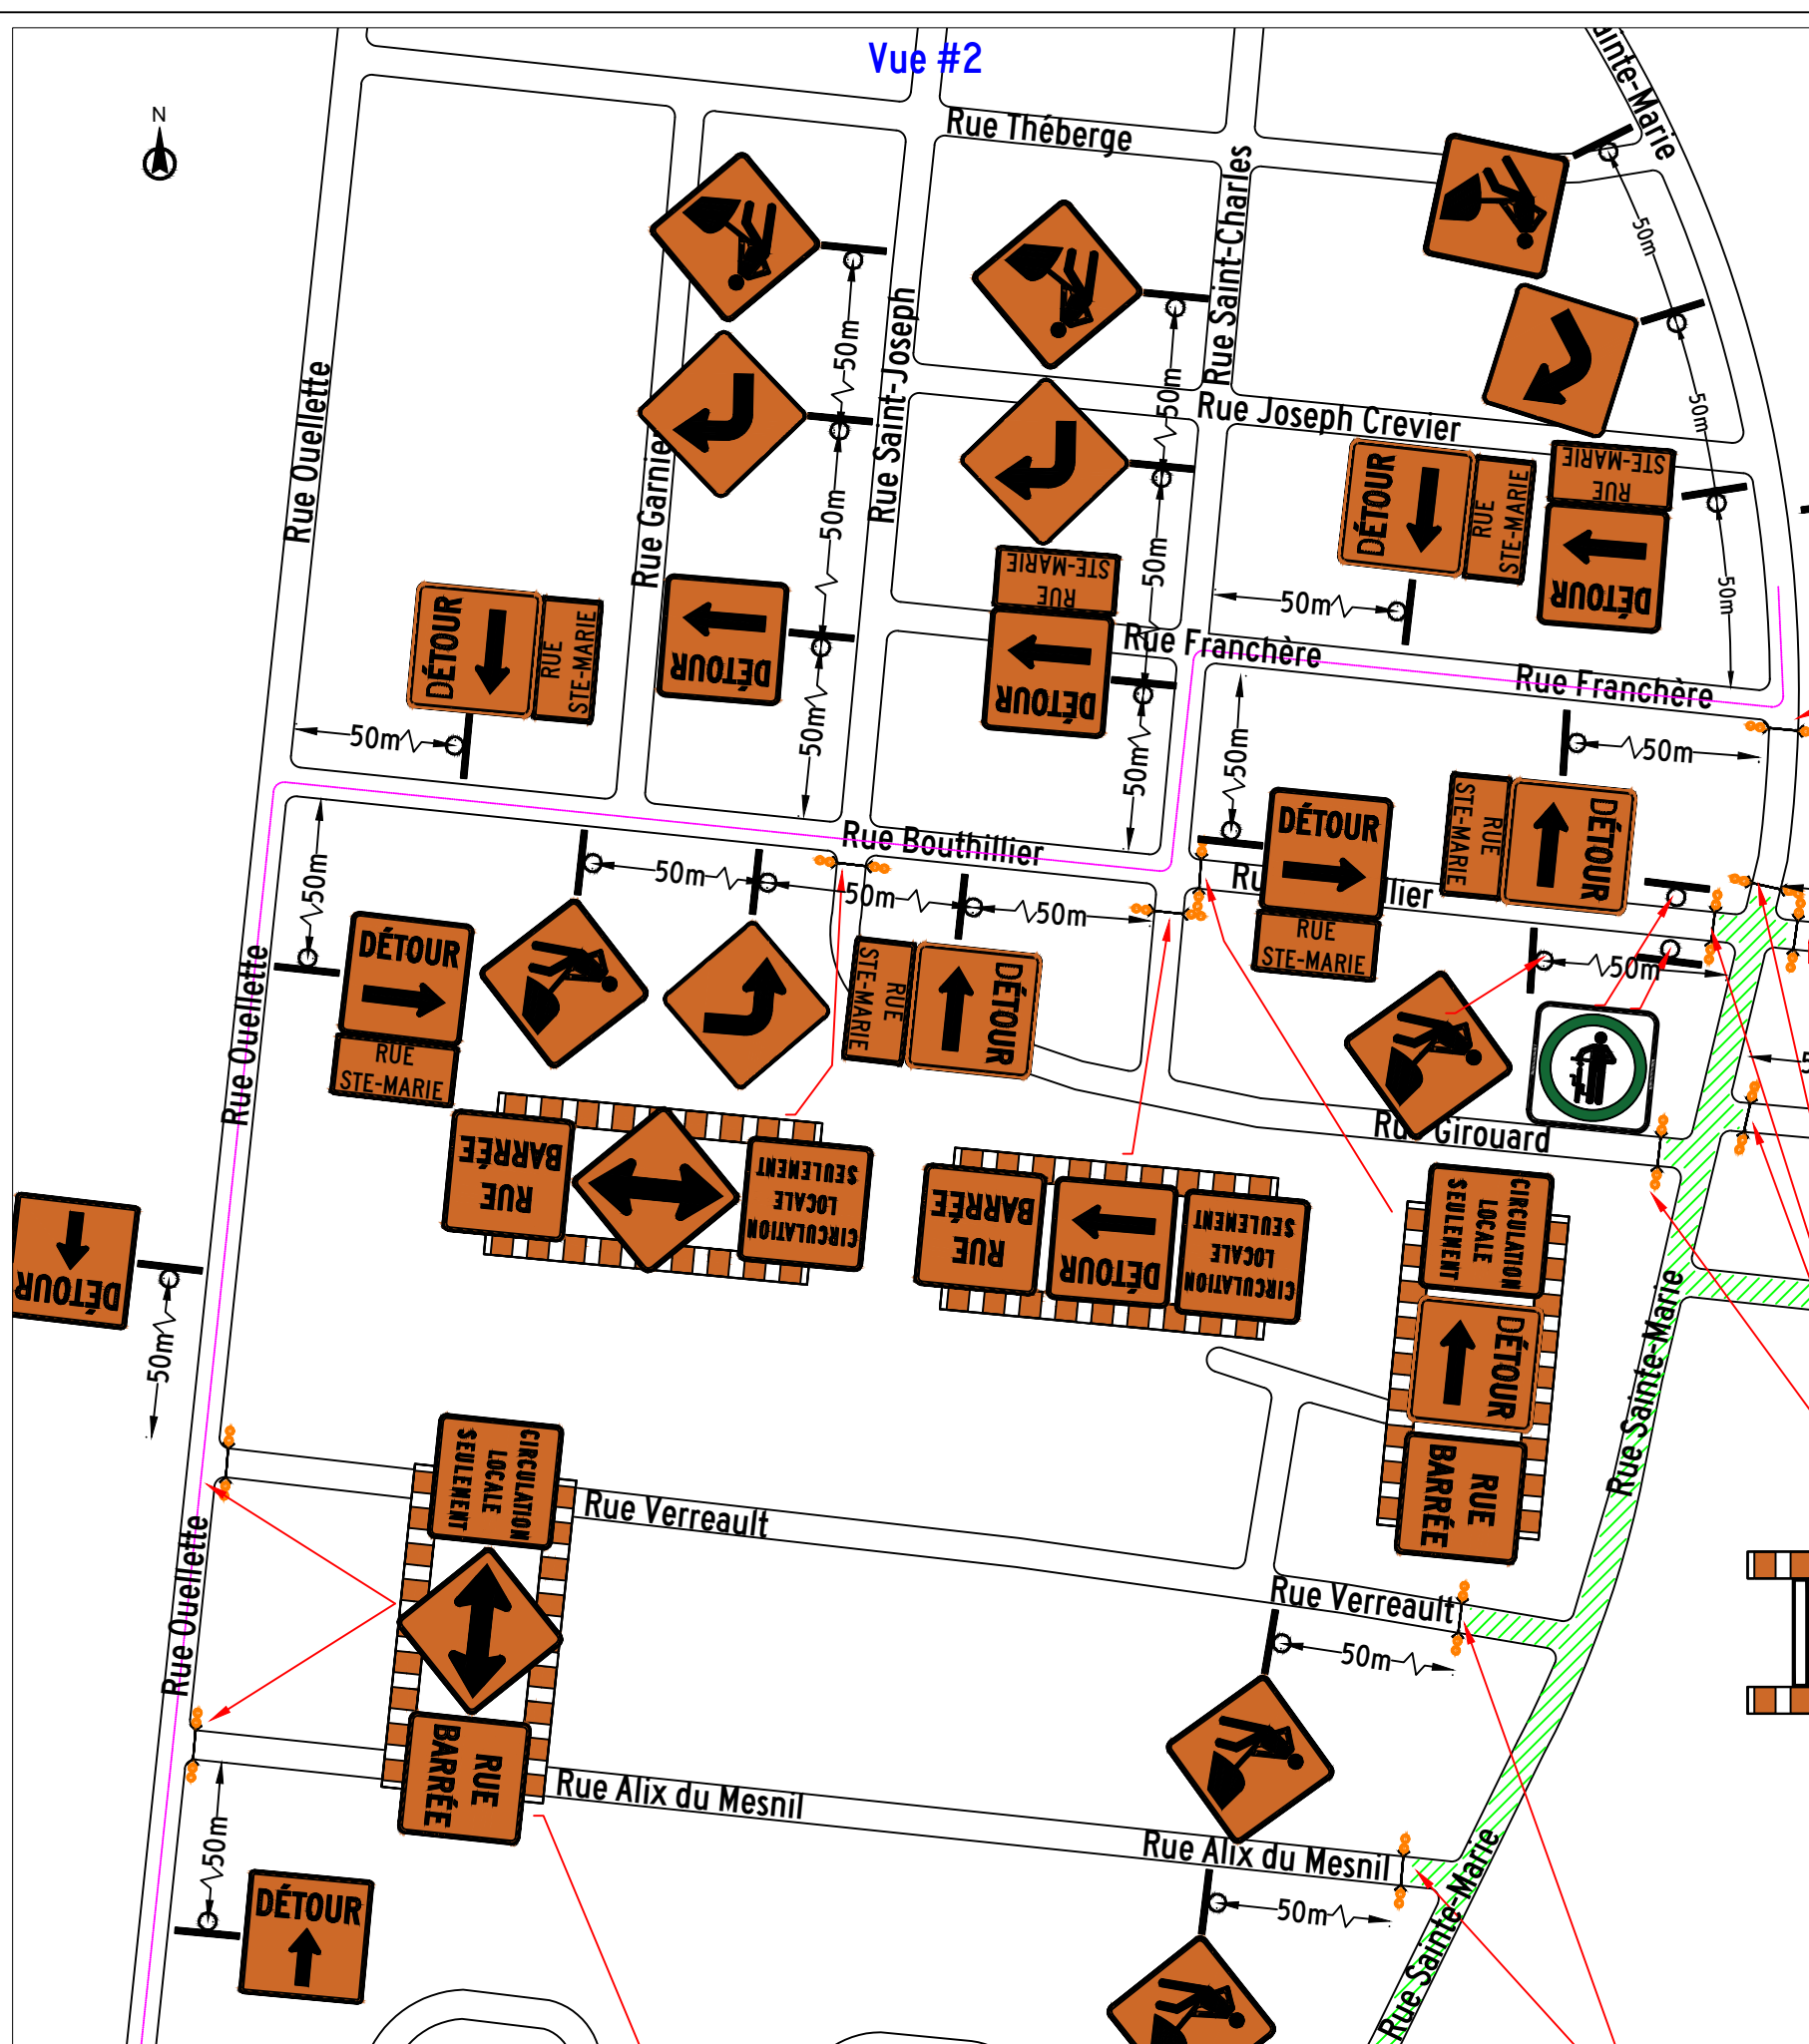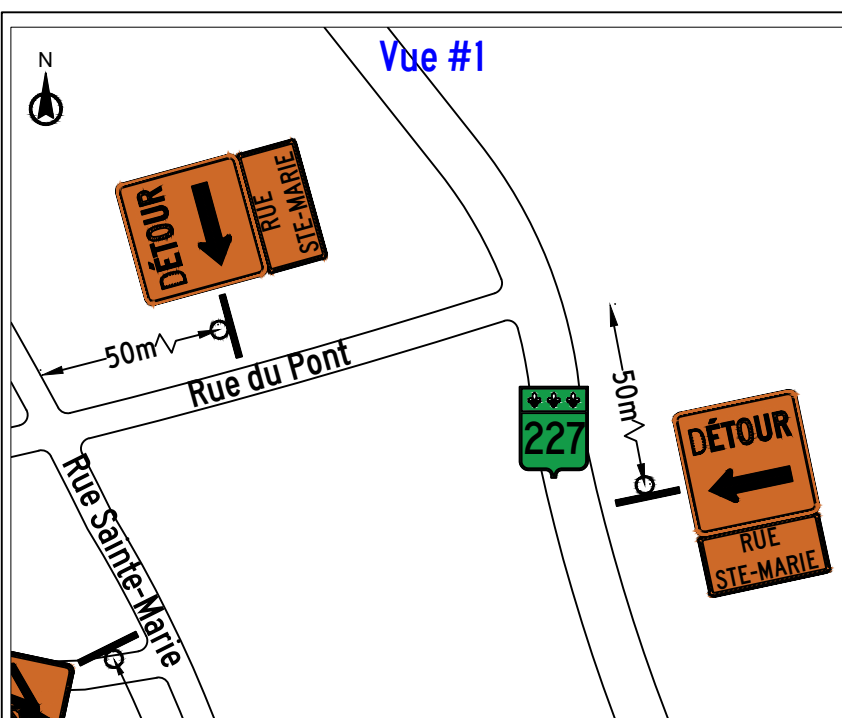

V (km/h)	L (m)	E (m)	B (m)	d (m)	Dimension panneaux (min.)
< 60	40	10	50	3,65	600 x 600mm
70	75	10	75	3,65	750 x 750mm
80 et 90	110	15	100	3,65	750 x 750mm

V = Vitesse de conception
L = Longueur de biseau
E = Espacement des repères visuels
B = Espacement des panneaux
d = Largeur de l'entrave sur une voie

Masquer tout panneau contradictoire dans la zone de chantier.

LÉGENDE

- Baril T-RV-7
- Aire de travail
- Panneau de signalisation
- Chevron de direction T-RV-1
- Barrière (doit couvrir 80% de la route)
- Sens de la circulation

Détail biseau

RÉVISION	DATE
POUR APPROBATION	08/07/2022
POUR INSTALLATION	11/07/2022

PLANCHE(S) NORMALISÉE(S) DE RÉFÉRENCE

TLDU-007

CONCEPTEUR/ENTREPRENEUR :

CLIENT :

TITRE DU PROJET :

FERMETURE DES RUES STE-MARIE ET ROBITAILLE AVEC DÉTOUR

MARIEVILLE

TRAVAUX DE LONGUE DURÉE URBAIN


PRÉPARÉ PAR :	L. ROBITAILLE
VÉRIFIÉ PAR :	M. HÉON, ing.
N° PROJET :	22-0524
N° PLAN :	22-0524_1
DATE :	08-07-2022

SCEAU ET APPROBATION

PAGE

02

04

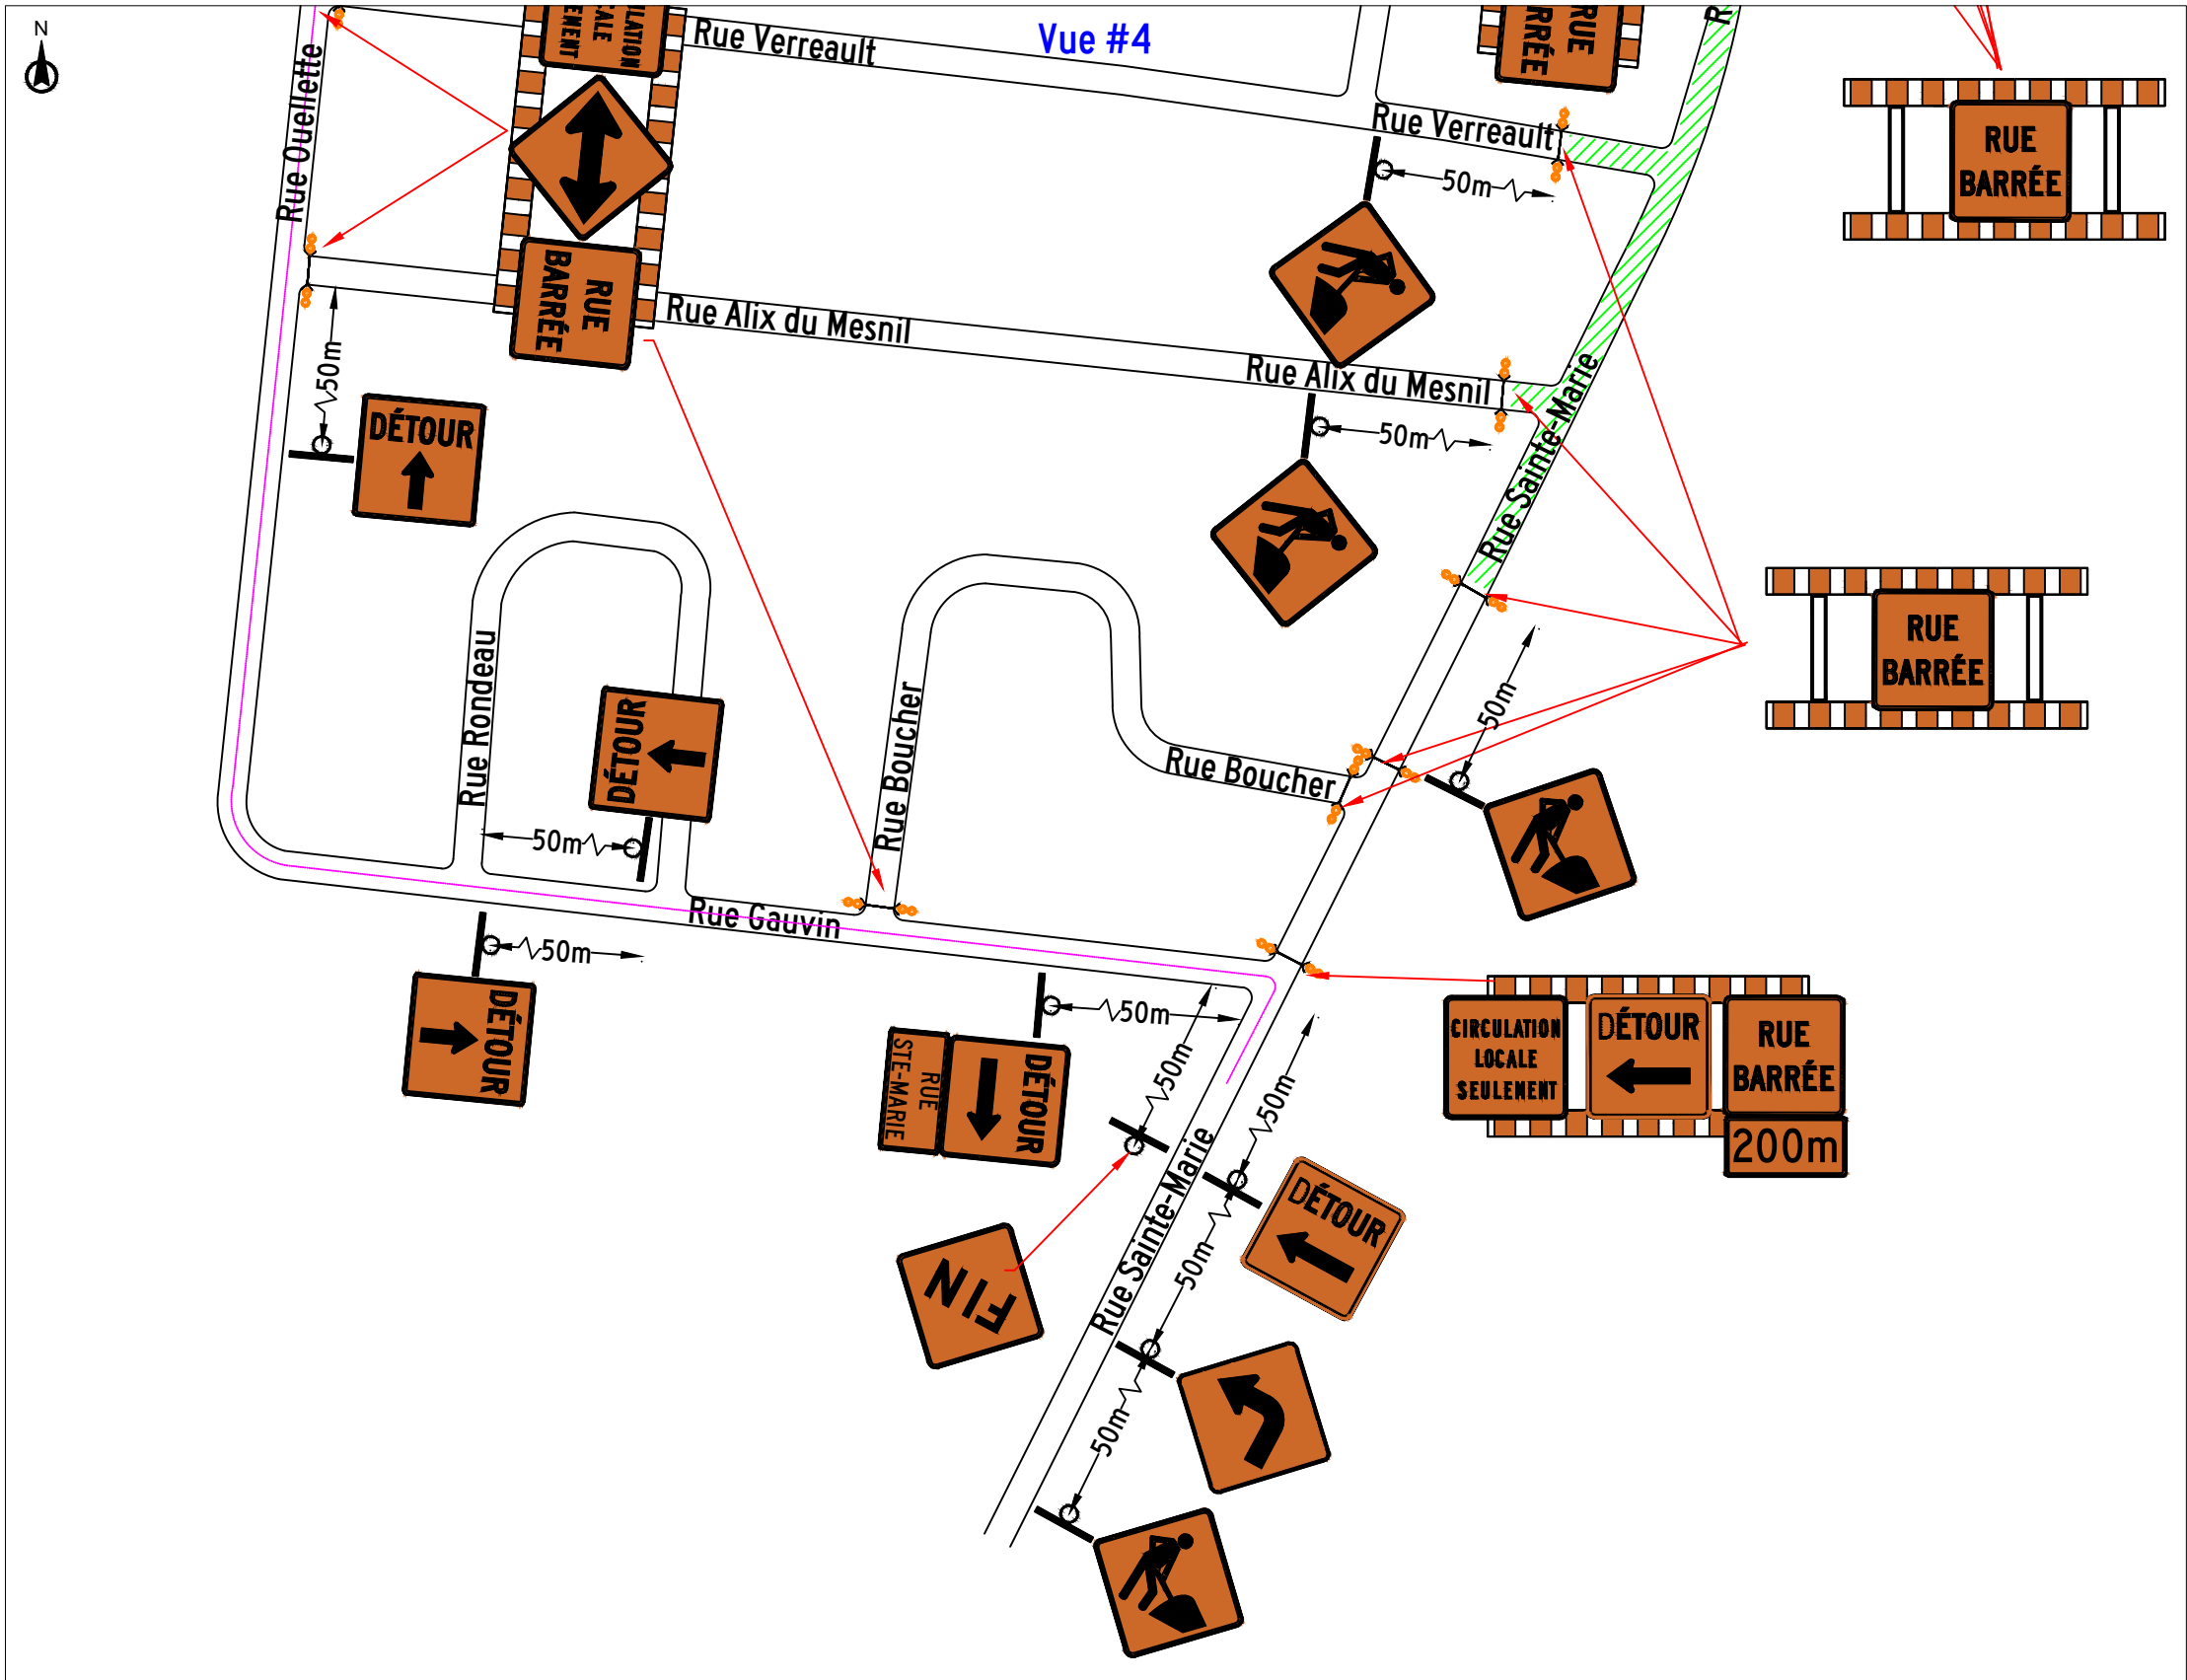

V (km/h)	L (m)	E (m)	B (m)	d (m)	Dimension panneaux (min.)
< 60	40	10	50	3,65	600 x 600mm
70	75	10	75	3,65	750 x 750mm
80 et 90	110	15	100	3,65	750 x 750mm


V = Vitesse de conception
L = Longueur de biseau
E = Espacement des repères visuels
B = Espacement des panneaux
d = Largeur de l'entrave sur une voie

Masquer tout panneau contradictoire dans la zone de chantier.

NOTE : Ce plan ne peut être utilisé pour un autre projet que celui inscrit ou modifié sans l'approbation du concepteur

LÉGENDE

- Baril T-RV-7
- Aire de travail
- Panneau de signalisation
- Chevron de direction T-RV-1
- Barrière (doit couvrir 80% de la route)
- Sens de la circulation

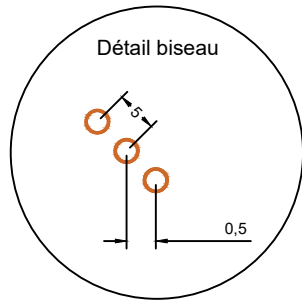

RÉVISION	DATE
POUR APPROBATION	08/07/2022
POUR INSTALLATION	11/07/2022

PLANCHE(S) NORMALISÉE(S) DE RÉFÉRENCE
TLDU-007

CONCEPTEUR/ENTREPRENEUR :



CLIENT :



TITRE DU PROJET :

FERMETURE DES RUES STE-MARIE ET
ROBITAILLE AVEC DÉTOUR

MARIEVILLE
TRAVAUX DE LONGUE DURÉE URBAIN

PRÉPARÉ PAR : L. ROBITAILLE

VÉRIFIÉ PAR : M. HÉON, ing.

N° PROJET : 22-0524

N° PLAN : 22-0524_1

DATE : 08-07-2022

SCEAU ET APPROBATION

PAGE
04
04