



PLAN DE ZONAGE Règlement de zonage

TYPES DE ZONES

- RS RÉSIDENTIELLE
- RR RURALE RÉSIDENTIELLE
- PI PUBLIQUE ET INSTITUTIONNELLE
- CL COMMERCIALE LOCALE
- CR COMMERCIALE RÉGIONALE
- CV CENTRE-VILLE
- NV NOYAU VILLAGEOIS
- RU RURALE
- RC RURALE COMMERCIALE
- IN INDUSTRIELLE
- PO PORTUAIRE
- AP AÉROPORTUAIRE
- EV ESPACE VERT
- AF AGROFORESTIÈRE
- PE PÉRIMÈTRE DE PROTECTION DES POINTS DE CAPTAGE D'EAU POTABLE
- PR PARC RÉGIONAL
- ZT ZONE TAMPON
- ER EXTRACTION ET REVALORISATION
- ERA EXTRACTION ET REVALORISATION EN MILIEU AGROFORESTIER
- RE RÉCRÉATION
- REA RÉCRÉATION EN MILIEU AGROFORESTIER
- AE AIRE ÉCOLOGIQUE
- PRO PROTECTION
- PROA PROTECTION EN MILIEU AGROFORESTIER
- CN¹ CONSERVATION À L'INTÉRIEUR DES TERRITOIRES D'INTÉRÊT ÉCOLOGIQUE
- CN² CONSERVATION À L'EXTÉRIEUR DES TERRITOIRES D'INTÉRÊT ÉCOLOGIQUE
- IT INFRASTRUCTURE ET TRANSPORT
- ITA INFRASTRUCTURE ET TRANSPORT EN MILIEU AGROFORESTIER
- ITP INFRASTRUCTURE ET TRANSPORT PROJÉTÉS

- LIMITE DE ZONE
- TERRITOIRE D'INTÉRÊT ÉCOLOGIQUE
- CHEMIN DE FER
- RUES EXISTANTES
- AMORCE DE RUE PROJÉTÉE
- VOIE PRIVÉE DE CIRCULATION


AMENDEMENTS (2010, chapitre 26)

No	Date d'adoption	Date d'entrée en vigueur	No	Date d'adoption	Date d'entrée en vigueur
2010 chapitre 26	19 avril 2010	23 juin 2010			
2010 chapitre 49	16 août 2010	13 oct. 2010			
2011 chapitre 127	4 juillet 2011	24 août 2011			
2011 chapitre 184	7 nov. 2011	28 déc. 2011			
2011 chapitre 200	21 nov. 2011	11 janv. 2012			
2013 chapitre 46	18 février 2013	10 avril 2013			
2015 chapitre 72	5 juillet 2015	26 août 2015			
2016 chapitre 59	4 avril 2016	25 mai 2016			
2018 chapitre 56	17 avril 2018	4 juillet 2018			

Réalisation:
Équipe de la Direction de l'Aménagement, gestion et développement durable du territoire
Pierre Desjardins, Directeur



Denis Ricard, Urbaniste
Chef de Service de l'Aménagement

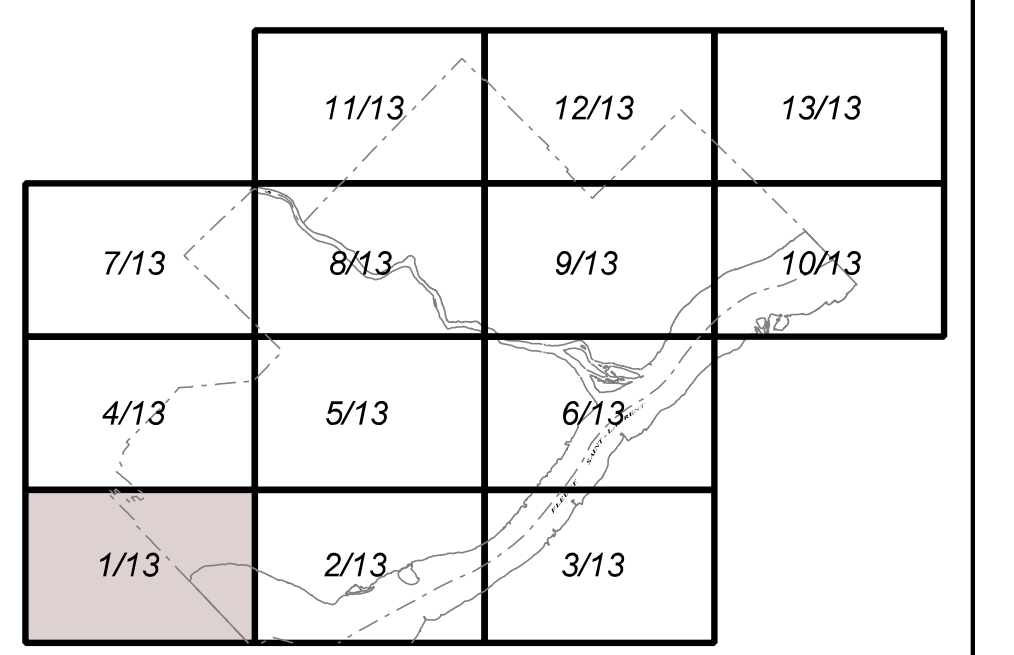

Échelle:
0 1000 2000 3000 4000m
Échelle : 1:7000

No Feuille:
1/13

Source:
Bases cartographiques: Services techniques, Comatag et le service de l'urbanisme, Ville de Trois-Rivières

Date:
Avril 2010

