

TYPES DE ZONES

- | | |
|-----------------|--|
| RS | RÉSIDENTIELLE |
| RR | RURALE RÉSIDENTIELLE |
| RA | RÉSIDENTIELLE AGRICOLE |
| PI | PUBLIQUE ET INSTITUTIONNELLE |
| CL | COMMERCIALE LOCALE |
| CR | COMMERCIALE RÉGIONALE |
| CV | CENTRE-VILLE |
| NV | NOYAU VILLAGEOIS |
| RU | RURALE |
| RC | RURALE COMMERCIALE |
| IN | INDUSTRIELLE |
| PO | PORTUAIRE |
| AP | AÉROPORTUAIRE |
| EV | ESPACE VERT |
| AF | AGROFORESTIÈRE |
| PE | PÉRIMÈTRE DE PROTECTION DES
POINTS DE CAPTAGE D'EAU POTABLE |
| PR | PARC RÉGIONAL |
| ZT | ZONE TAMPON |
| ER | EXTRACTION ET REVALORISATION |
| ERA | EXTRACTION ET REVALORISATION
EN MILIEU AGROFORESTIER |
| RE | RÉCRÉATION |
| REA | RÉCRÉATION EN MILIEU AGROFORESTIER |
| AE | AIRE ÉCOLOGIQUE |
| PRO | PROTECTION |
| PROA | PROTECTION EN MILIEU AGROFORESTIER |
| CN ¹ | CONSERVATION À L'INTÉRIEUR DES TERRITOIRES
D'INTÉRÊT ÉCOLOGIQUE |
| CN ² | CONSERVATION À L'EXTÉRIEUR DES TERRITOIRES
D'INTÉRÊT ÉCOLOGIQUE |
| IT | INFRASTRUCTURE ET TRANSPORT |
| ITA | INFRASTRUCTURE ET TRANSPORT EN MILIEU AGROFORESTIER |
| ITP | INFRASTRUCTURE ET TRANSPORT PROJÉTÉS |

 LIMITE DE ZONE

 TERRITOIRE D'INTÉRÊT ÉCOLOGIQUE

CHEMIN DE FER

RUES EXISTANTES

 AMORCE DE RUE PROJETÉE

VOIE DE CIRCULATION PRIVÉE

AMENDEMENTS (2010, chapitre 26)

La liste des modifications réglementaires entrées en vigueur avant le 13 mars 2013 est disponible auprès de la Direction de l'aménagement et du développement urbain

No	Date d'adoption	Date d'entrée en vigueur	No	Date d'adoption	Date d'entrée en vigueur
2013, chapitre 8	21 mars 2013	13 mars 2013	2017, chapitre 78	23 août 2017	23 août 2017
2013, chapitre 44	18 mars 2013	10 avril 2013	2017, chapitre 91	3 juillet 2017	23 août 2017
2013, chapitre 63	18 mars 2013	8 mai 2013	2017, chapitre 108	21 août 2017	11 août 2017
2013, chapitre 103	19 août 2013	9 oct. 2013	2017, chapitre 138	18 nov. 2017	18 nov. 2017
2013, chapitre 122	19 août 2013	13 oct. 2013	2017, chapitre 160	18 déc. 2017	7 fév. 2018
2013, chapitre 134	19 août 2013	13 nov. 2013	2018, chapitre 76	5 juin 2018	25 juillet 2018
2013, chapitre 184	16 déc. 2013	5 fév. 2014	2018, chapitre 98	21 août 2018	10 oct. 2018
2013, chapitre 167	16 déc. 2013	5 fév. 2014	2018, chapitre 120	16 octobre 2018	5 déc. 2018
2013, chapitre 169	16 déc. 2013	5 fév. 2014	2019, chapitre 27	19 février 2019	10 avril 2019
2014, chapitre 14	20 janv. 2014	12 mars 2014	2019, chapitre 59	16 avril 2019	5 juin 2019
2014, chapitre 15	20 janv. 2014	12 mars 2014	2019, chapitre 60	16 avril 2019	5 juin 2019
2014, chapitre 44	17 mars 2014	7 mai 2014	2019, chapitre 91	2 juillet 2019	9 octobre 2019
2014, chapitre 71	20 mai 2014	9 juillet 2014	2019, chapitre 114	17 sept. 2019	6 nov. 2019
2014, chapitre 93	20 mai 2014	9 juillet 2014	2019, chapitre 122	15 oct. 2019	4 déc. 2019
2014, chapitre 114	6 octobre 2014	26 nov. 2014	2020, chapitre 17	21 janv. 2020	11 mars 2020
2014, chapitre 134	17 nov. 2014	7 janvier 2014	2020, chapitre 46	17 mars 2020	2 mai 2020
2014, chapitre 172	8 sept. 2015	28 oct. 2015	2020, chapitre 77	17 mars 2020	6 juin 2020
2015, chapitre 99	18 nov. 2015	28 oct. 2015	2020, chapitre 64	5 mai 2020	24 juin 2020
2016, chapitre 23	15 fév. 2016	6 avril 2016	2020, chapitre 70	5 mai 2020	24 juin 2020
2016, chapitre 32	15 fév. 2016	6 avril 2016	2020, chapitre 108	27 août 2020	18 oct. 2020
2016, chapitre 69	2 mai 2016	22 juin 2016	2021, chapitre 17	19 janvier 2021	10 mars 2021
2016, chapitre 85	16 mai 2016	6 juillet 2016	2021, chapitre 9	19 janvier 2021	10 mars 2021
2016, chapitre 113	24 août 2016	16 oct. 2016			
2016, chapitre 140	19 sept. 2016	9 nov. 2016			
2016, chapitre 144	19 sept. 2016	9 nov. 2016			
2016, chapitre 157	17 oct. 2016	7 déc. 2016			
2016, chapitre 160	11 nov. 2016	11 janv. 2017			

Réalisation

Équipe de la Direction de l'Aménagement, gestion et
développement durable du territoire



Pierre Desjardins, Directeur



Denis Ricard, Urbaniste
Chef du Service
de l'Aménagement

Échelle:  Échelle : 1:7000

Source:
Base cartographique: Services techniques,
Géomatique et arpentage, Ville de Trois-Rivières

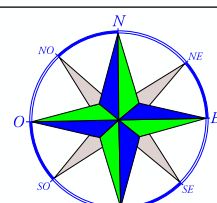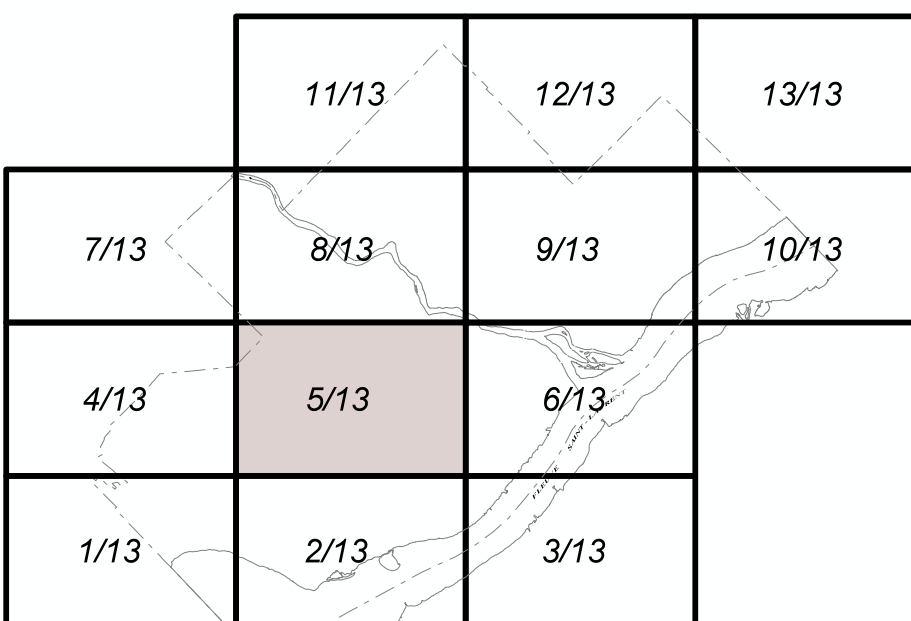

No Feuillet:
5/13

Date: April 2016