

PLAN DE ZONAGE

Règlement de zonage

TYPES DE ZONES

- RS RÉSIDENTIELLE
- RR RURALE RÉSIDENTIELLE
- RA RÉSIDENTIELLE AGRICOLE
- PI PUBLIQUE ET INSTITUTIONNELLE
- CL COMMERCIALE LOCALE
- CR COMMERCIALE RÉGIONALE
- CV CENTRE-VILLE
- NV NOYAU VILLAGEOIS
- RU RURALE
- RC RURALE COMMERCIALE
- IN INDUSTRIELLE
- PO PORTUAIRE
- AP AÉROPORTUAIRE
- EV ESPACE VERT
- AF AGROFORESTIÈRE
- PE PÉRIMÈTRE DE PROTECTION DES POINTS DE CAPTAGE D'EAU POTABLE
- PR PARC RÉGIONAL
- ZT ZONE TAMPON
- ER EXTRACTION ET REVALORISATION
- ERA EXTRACTION ET REVALORISATION EN MILIEU AGROFORESTIER
- RE RÉCRÉATION
- REA RÉCRÉATION EN MILIEU AGROFORESTIER
- AE AIRE ÉCOLOGIQUE
- PRO PROTECTION
- PROA PROTECTION EN MILIEU AGROFORESTIER
- CN¹ CONSERVATION À L'INTÉRIEUR DES TERRITOIRES D'INTÉRÊT ÉCOLOGIQUE
- CN² CONSERVATION À L'EXTÉRIEUR DES TERRITOIRES D'INTÉRÊT ÉCOLOGIQUE
- IT INFRASTRUCTURE ET TRANSPORT
- ITA INFRASTRUCTURE ET TRANSPORT EN MILIEU AGROFORESTIER
- ITP INFRASTRUCTURE ET TRANSPORT PROJÉTÉS

— LIMITE DE ZONE

— TERRITOIRE D'INTÉRÊT ÉCOLOGIQUE

— CHEMIN DE FER

— RUES EXISTANTES

— AMORCE DE RUE PROJÉTÉE

AMENDEMENTS (2010, chapitre 26)

No	Date d'adoption	Date d'entrée en vigueur	No	Date d'adoption	Date d'entrée en vigueur
2010, chapitre 26	19 avril 2010	23 juin 2010	2015, chapitre 54	1 juin 2015	22 juillet 2015
2010, chapitre 82	4 oct. 2010	24 nov. 2010	2015, chapitre 72	6 juillet 2015	26 août 2015
2010, chapitre 100	1 nov. 2010	15 déc. 2010	2015, chapitre 99	8 sept. 2015	28 oct. 2015
2011, chapitre 13	17 janv. 2011	21 mars 2011	2015, chapitre 133	7 déc. 2015	27 janv. 2016
2011, chapitre 44	21 mars 2011	11 mai 2011	2016, chapitre 2	18 janv. 2016	9 mars 2016
2012, chapitre 52	19 mars 2012	9 mai 2012	2016, chapitre 25	15 fév. 2016	6 avril 2016
2011, chapitre 67	18 avril 2011	8 juin 2011	2016, chapitre 111	4 juillet 2016	24 août 2016
2011, chapitre 84	16 mai 2011	6 juillet 2011	2016, chapitre 113	4 juillet 2016	24 août 2016
2011, chapitre 86	16 mai 2011	6 juillet 2011	2016, chapitre 123	15 août 2016	5 octobre 2016
2011, chapitre 158	6 sept. 2011	26 oct. 2011	2016, chapitre 142	19 sept. 2016	9 nov. 2016
2011, chapitre 164	19 sept. 2011	9 nov. 2011	2017, chapitre 53	18 avril 2017	7 juin 2017
2011, chapitre 198	21 nov. 2011	11 jan. 2012	2017, chapitre 93	3 juillet 2017	23 août 2017
2012, chapitre 23	6 fév. 2012	28 mars 2012	2018, chapitre 72	5 juin 2018	25 juillet 2018
2012, chapitre 52	19 mars 2012	9 mai 2012	2018, chapitre 110	18 sept. 2018	7 nov. 2018
2012, chapitre 66	16 avril 2012	6 juin 2012	2019, chapitre 27	19 février 2019	10 avril 2019
2012, chapitre 108	3 juillet 2012	22 août 2012	2019, chapitre 77	4 juin 2019	31 juillet 2019
2013, chapitre 6	21 janv. 2013	13 mars 2013	2019, chapitre 124	15 oct. 2019	4 déc. 2019
2013, chapitre 18	21 janv. 2013	13 mars 2013	2020, chapitre 34	18 février 2020	8 avril 2020
2013, chapitre 21	21 janv. 2013	13 mars 2013	2020, chapitre 46	17 mars 2020	6 mai 2020
2013, chapitre 161	16 déc. 2013	5 février 2014	2020, chapitre 67	5 mai 2020	24 juin 2020
2013, chapitre 163	16 déc. 2013	5 février 2014	2020, chapitre 124	6 octobre 2020	25 nov. 2020
2013, chapitre 164	16 déc. 2013	5 février 2014	2020, chapitre 144	11 nov. 2020	8 janvier 2021
2013, chapitre 167	16 déc. 2013	5 février 2014	2021, chapitre 17	19 janvier 2021	10 mars 2021
2014, chapitre 9	20 janv. 2014	12 mars 2014			
2014, chapitre 65	5 mai 2014	25 juin 2014			
2014, chapitre 76	20 mai 2014	9 juillet 2014			
2014, chapitre 114	6 octobre 2014	26 nov. 2014			

Réalisation:

Équipe de la Direction de l'Aménagement, gestion et développement durable du territoire



Pierre Desjardins, Directeur



Denis Ricard, Urbaniste
Chef de Service de l'Aménagement

Échelle: 0 1000 2000 3000 4000m
Échelle : 1:7000

Source: Données cartographiques: Service techniques, Géomatique et arpentage, Ville de Trois-Rivières

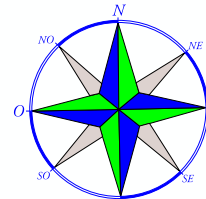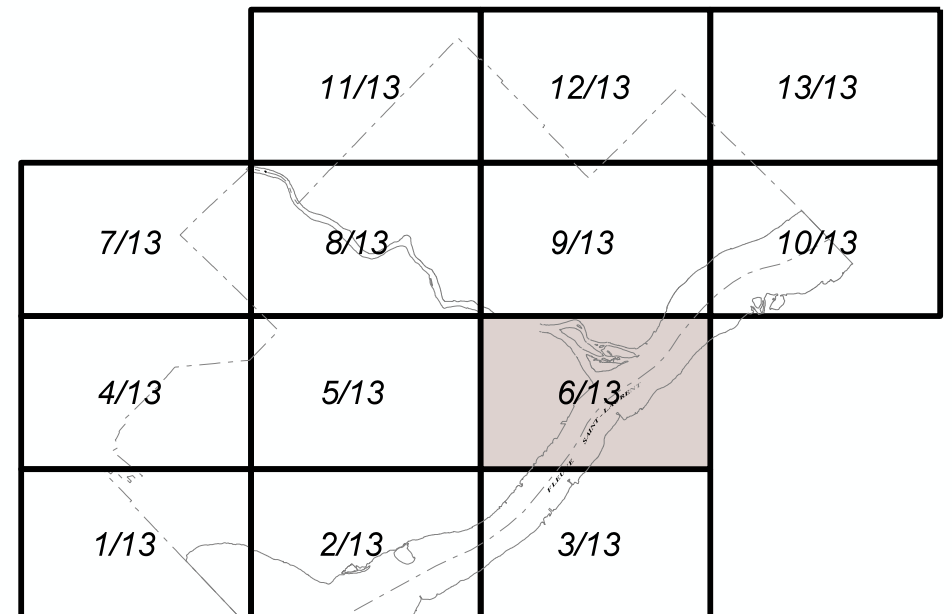

No Feuille:
6/13

Date: Avril 2010