



PLAN DE ZONAGE Règlement de zonage

TYPES DE ZONES

- RS RÉSIDENTIELLE
- RR RURALE RÉSIDENTIELLE
- RA RÉSIDENTIELLE AGRICOLE
- PI PUBLIQUE ET INSTITUTIONNELLE
- CL COMMERCIALE LOCALE
- CR COMMERCIALE RÉGIONALE
- CV CENTRE-VILLE
- NV NOYAU VILLAGEOIS
- RU RURALE
- RC RURALE COMMERCIALE
- IN INDUSTRIELLE
- PO PORTUAIRE
- AP AÉROPORTUAIRE
- EV ESPACE VERT
- AF AGROFORESTIÈRE
- PE PÉRIMÈTRE DE PROTECTION DES POINTS DE CAPTAGE D'EAU POTABLE
- PR PARC RÉGIONAL
- ZT ZONE TAMPON
- ER EXTRACTION ET REVALORISATION
- ERA EXTRACTION ET REVALORISATION EN MILIEU AGROFORESTIER
- RE RÉCRÉATION
- REA RÉCRÉATION EN MILIEU AGROFORESTIER
- AE AIRE ÉCOLOGIQUE
- PRO PROTECTION
- PROA PROTECTION EN MILIEU AGROFORESTIER
- CN¹ CONSERVATION À L'INTÉRIEUR DES TERRITOIRES D'INTÉRÊT ÉCOLOGIQUE
- CN² CONSERVATION À L'EXTÉRIEUR DES TERRITOIRES D'INTÉRÊT ÉCOLOGIQUE
- IT INFRASTRUCTURE ET TRANSPORT
- ITA INFRASTRUCTURE ET TRANSPORT EN MILIEU AGROFORESTIER
- ITP INFRASTRUCTURE ET TRANSPORT PROJÉTÉS

- LIMITE DE ZONE
- TERRITOIRE D'INTÉRÊT ÉCOLOGIQUE
- CHEMIN DE FER
- RUES EXISTANTES
- AMORCE DE RUE PROJÉTÉE
- VOIE DE CIRCULATION PRIVÉE


AMENDEMENTS (2010, chapitre 26)

No	Date d'adoption	Date d'entrée en vigueur	No	Date d'adoption	Date d'entrée en vigueur
2010, chapitre 26	19 avril 2010	23 juin 2010			
2011, chapitre 28	7 fév. 2011	30 mars 2011			
2015, chapitre 72	6 juillet 2015	26 août 2015			
2019, chapitre 27	19 février 2019	10 avril 2019			


Réalisation:
Équipe de la Direction de l'Aménagement, gestion et développement durable du territoire
Pierre Desjardins, Directeur



Denis Ricard, Urbaniste
Chef de Service de l'Aménagement

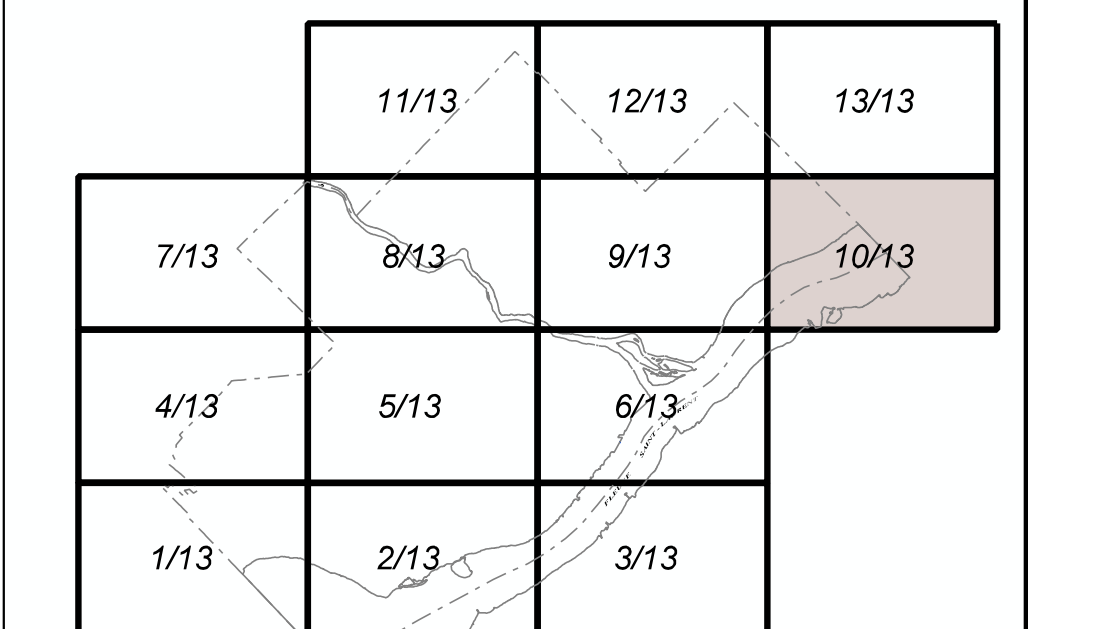

Échelle:
0 1000 2000 3000 4000m
Échelle : 1:7000

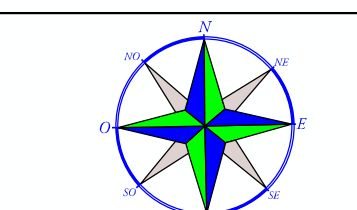

No Feuillet:
10/13

Source:
Bour géométriques, Services techniques,
Commissaire et arpenteur, Ville de Trois-Rivières

Date:
Avril 2010