


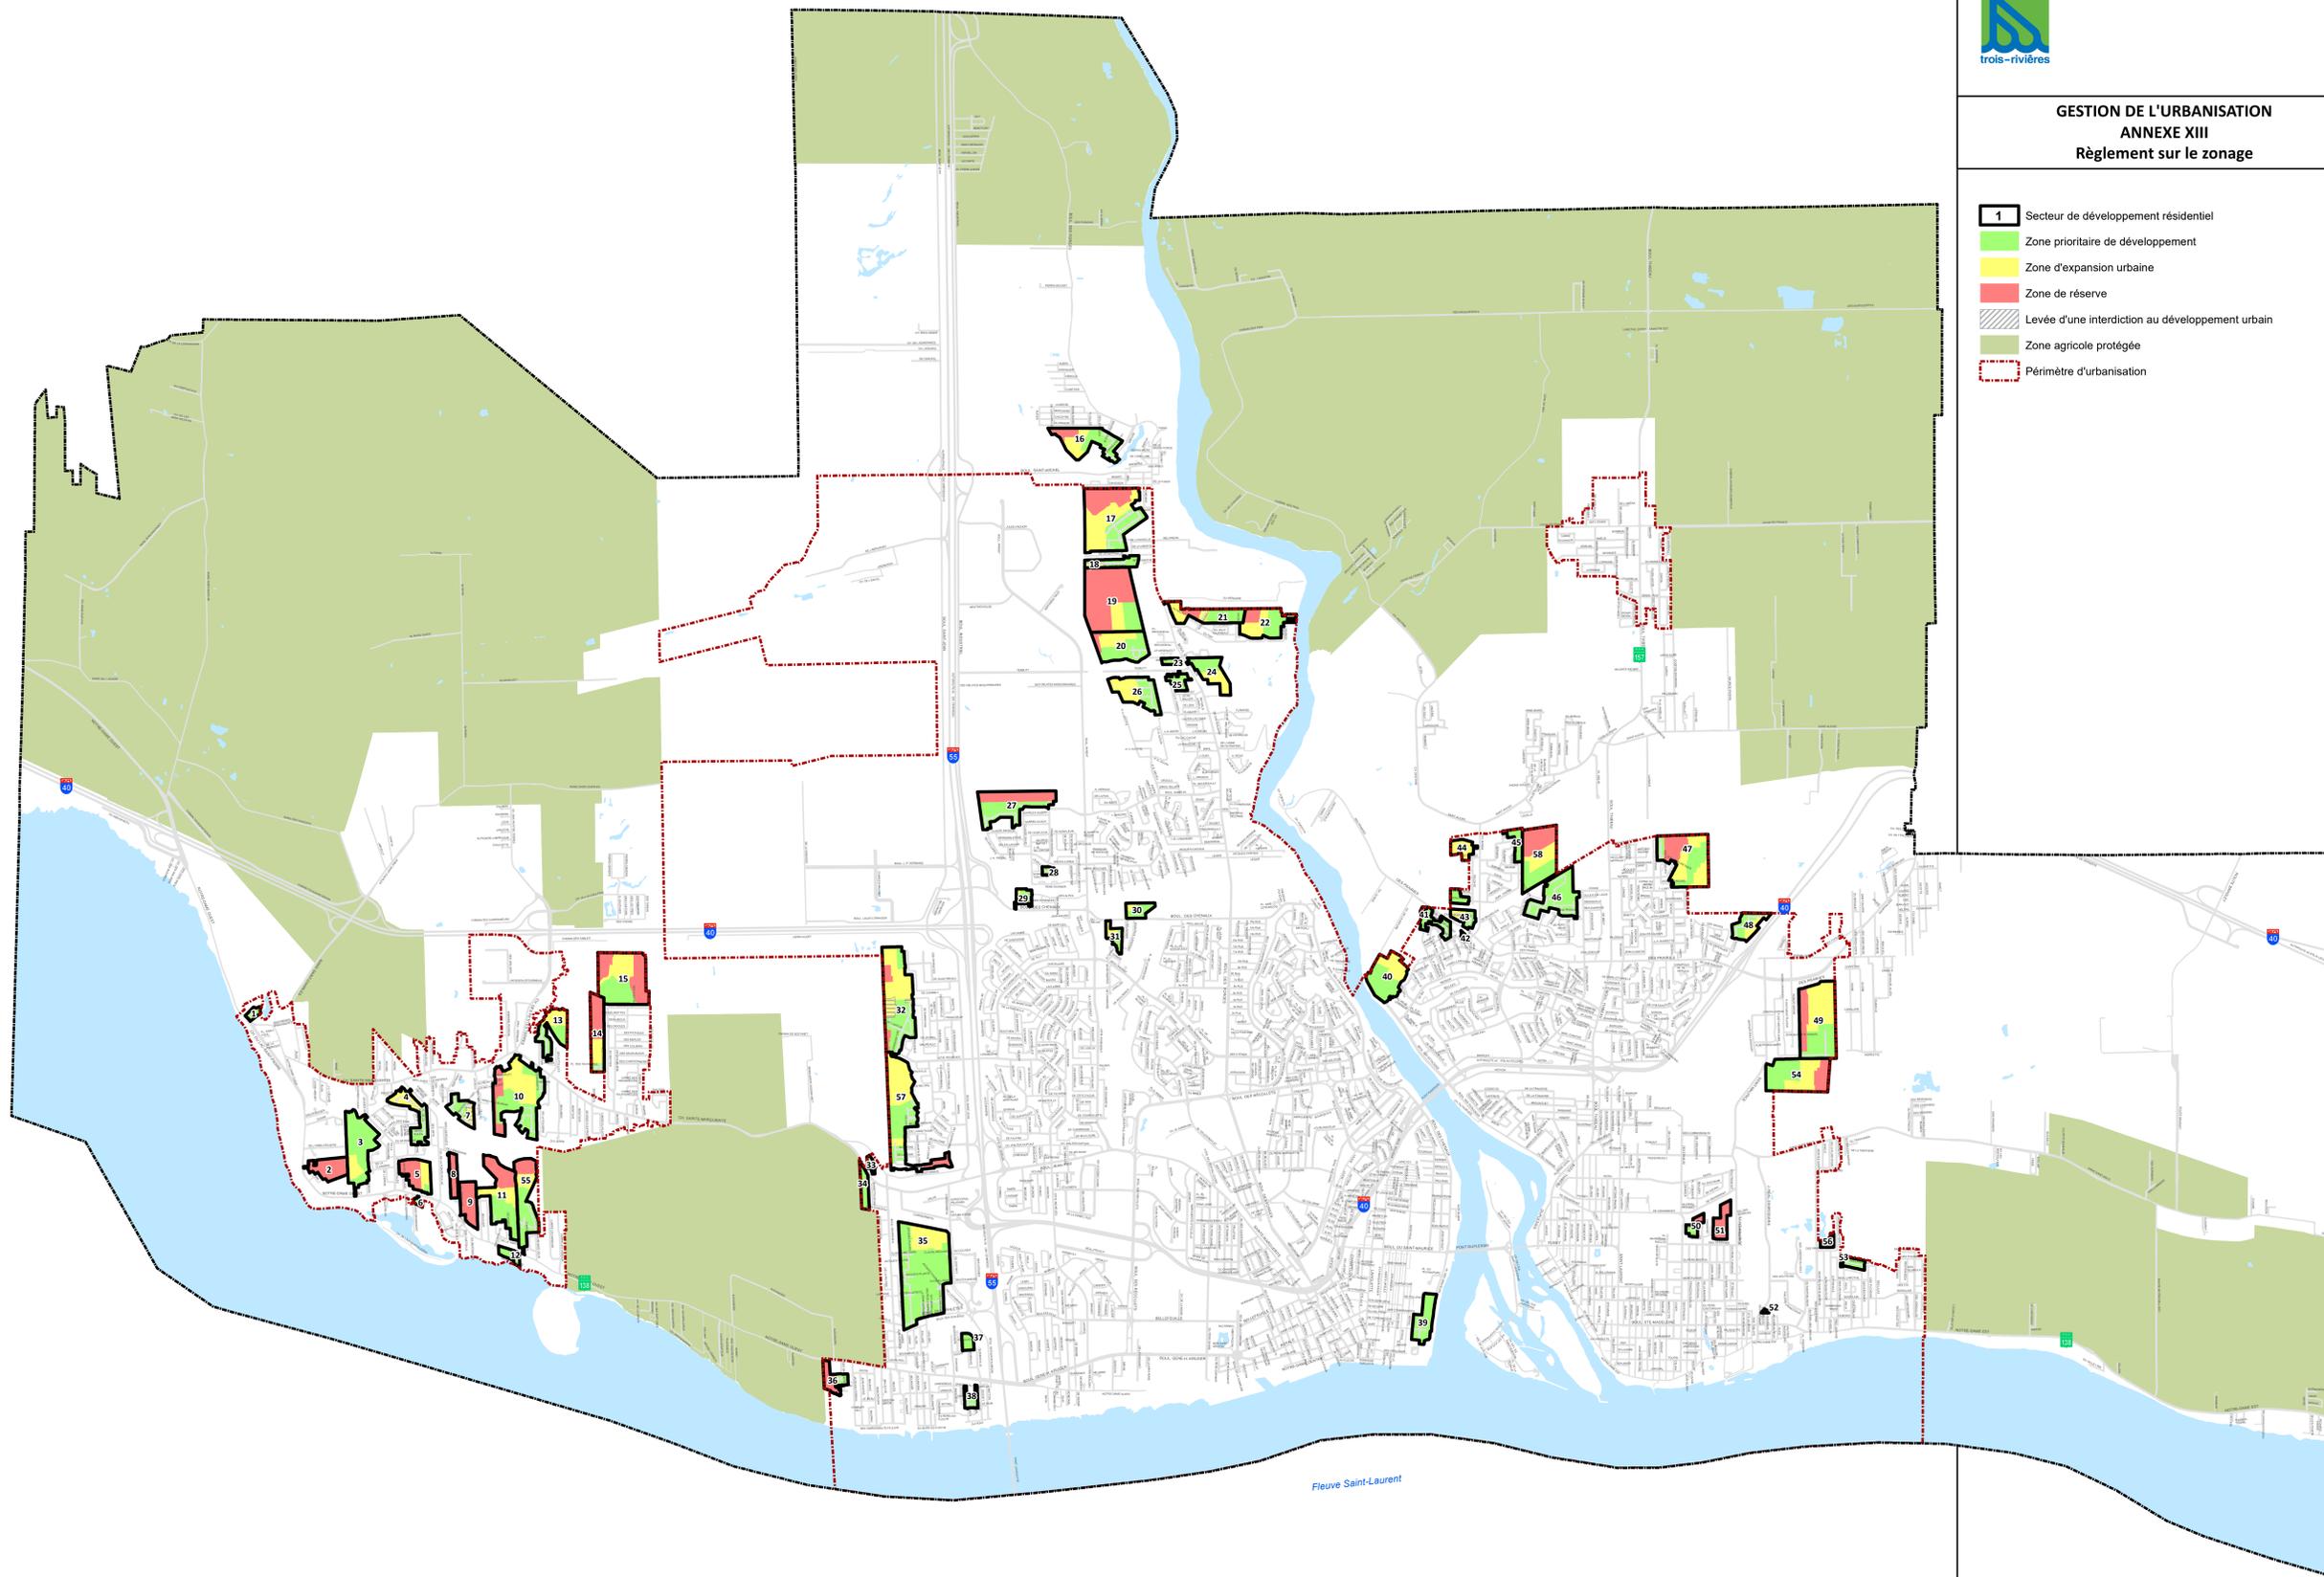

GESTION DE L'URBANISATION
ANNEXE XIII
Règlement sur le zonage

- 1 Secteur de développement résidentiel
- Zone prioritaire de développement
- Zone d'expansion urbaine
- Zone de réserve
- Levée d'une interdiction au développement urbain
- Zone agricole protégée
- Périmètre d'urbanisation



Amendements (2010, chapitre 26)

No règlement	Date d'adoption	Date d'entrée en vigueur	No règlement	Date d'adoption	Date d'entrée en vigueur
2017, chapitre 91	3 juillet 2017	23 août 2017			
2017, chapitre 156	18 déc. 2017	7 février 2018			
2018, chapitre 87	3 juillet 2018	22 août 2018			
2018, chapitre 49	16 avril 2019	5 juin 2019			
2019, chapitre 56	16 avril 2019	5 juin 2019			
2020, chapitre 49	17 mars 2020	6 mai 2020			
2020, chapitre 81	2 juin 2020	22 juillet 2020			
2020, chapitre 92	16 juin 2020	5 août 2020			
2021, chapitre 11	19 janvier 2021	10 mars 2021			

Réalisation:
Équipe de la Direction de l'aménagement et du développement urbain
Robert Dussault, Directeur

Source:
Le Plan de zonage de l'urbanisme photographique et les
cartes de zonage de l'urbanisme de la Ville de
Trois-Rivières.
© Ville de Trois-Rivières, tous droits réservés.

Date de révision: 2021-03-10
Date de mise en page: 2021-03-09
Date d'impression: 2021-03-09



1:26 000
Système de coordonnées: NAD 1983 MTM 8